

ΕΦΗΜΕΡΙΔΑ ΤΗΣ ΚΥΒΕΡΝΗΣΕΩΣ

ΤΗΣ ΕΛΛΗΝΙΚΗΣ ΔΗΜΟΚΡΑΤΙΑΣ

25 Ιανουαρίου 2017 | ΤΕΥΧΟΣ ΤΕΤΑΡΤΟ | Αρ. Φύλλου **3**

ΠΕΡΙΕΧΟΜΕΝΑ

ΑΠΟΦΑΣΕΙΣ

ΑΠΟΦΑΣΕΙΣ

Αριθμ. 17268 (1)

Κήρυξη ως αναδασωτέας εκτάσεως 3.557,00 τ.μ. στη θέση «συστάδα 2β» του Συνιδιόκτητου Δάσους Πλατάνης,του Δήμου Έδεσσας, της ΠΕ Πέλλας.

Ο ΓΕΝΙΚΟΣ ΓΡΑΜΜΑΤΕΑΣ
ΑΠΟΚΕΝΤΡΩΜΕΝΗΣ ΔΙΟΙΚΗΣΗΣ
ΜΑΚΕΔΟΝΙΑΣ - ΘΡΑΚΗΣ

Έχοντας υπόψη:

1) Την παρ. 3 του άρθρου 117 του Συντάγματος της χώρας.

2) Τις δ/ξεις του ν. 998/1979 (ΦΕΚ 289/Α/1979) "Περί προστασίας δασών και δασικών εν γένει εκτάσεων" και ειδικότερα:

- του αρθ. 41 παρ. 1 και 3, όπως ισχύει,
- του αρθ. 38 παρ. 1, όπως τροποποιήθηκε με την παρ. 1 του άρθρου 35 του ν. 4280/2014,
- του αρθ. 70, παρ. 3, όπως προστέθηκε με το αρθρ. 12, του ν. 2040/1992 και αντικαταστάθηκε με το άρθρο 1 παραγρ. 15 του ν. 3208/2003.

3) Τις δ/γές του Υπ. Γεωργίας:

α)160417/1180/80, β) 182447/3049/80, γ) 154659/24-5-1982.

4) Τις διατάξεις των άρθρων 6 και 280 του ν. 3852/2010 (ΦΕΚ 87/Α/2010) «Νέα Αρχιτεκτονική της Αυτοδιοίκησης και της Αποκεντρωμένης διοίκησης - Πρόγραμμα Καλλικράτης» και το άρθρο 56 του ν. 4257/2014 (ΦΕΚ 93/Α/2014 «Επείγουσες ρυθμίσεις αρμοδιότητας Υπουργείου Εσωτερικών».

5) Την με αριθμ. 4/6-2-2015 (ΦΕΚ 24/τ.Α'/ 6-2-2015) Πράξη Υπουργικού Συμβουλίου.

6) Τις διατάξεις του άρθρου 26 παρ. 2 του ν. 4062/2012 «Διαχείριση και προστασία ακινήτων του Υπουργείου Αγροτικής Ανάπτυξης και Τροφίμων - Λοιπές ρυθμίσεις, μεταβατικές και καταργούμενες διατάξεις».

7) Την με αρ. 17194/31-10-206 πρόταση του Δασαρχείου Έδεσσας περί κήρυξης αναδασωτέας της αναφερόμενης στο θέμα έκτασης,

8) Το γεγονός ότι από την παρούσα απόφαση δεν προκύπτει δαπάνη εις βάρος του Δημοσίου, αποφασίζουμε:

Κηρύσσουμε αναδασωτέο, με σκοπό την αποκατάσταση της δασικής βλάστησης με φυσική αναδάσωση, το δάσος, εμβαδού 3.557,00 τ.μ., το οποίο στις 27-10-2016 διαπιστώθηκε ότι εκχερσώθηκε παράνομα. Η έκταση βρίσκεται στη θέση "συστάδα 2β" του Συνιδιόκτητου Δάσους Πλατάνης, της Π Ε Πέλλας και απεικονίζεται στο συνημμένο τοπογραφικό διάγραμμα κλιμ. 1: 2000 ενώ η θέση του είναι σημειωμένη σε απόσπασμα φύλλου χάρτη ΓΥΣ ΕΔΕΣΣΑ' κλιμ.1:50.000, το οποίο συνοδεύει την απόφαση.

Το εμβαδόν της έκτασης προσδιορίζεται από τα στοιχεία 1, 2, 3, 4, 5, 6, 1 και σύνορα:

Βόρεια: Με δάσος
Νότια: Με δάσος
Ανατολικά: Με δάσος
Δυτικά: Με δάσος

οι συντεταγμένες των οποίων δίδονται στον συνημμένο πίνακα.

Η απόφαση αυτή να δημοσιευθεί στην Εφημερίδα της Κυβερνήσεως.

Θεσσαλονίκη, 8 Νοεμβρίου 2016

Ο Ασκών καθήκοντα Γενικού Γραμματέα
Αποκεντρωμένης Διοίκησης


ΝΙΚΗΤΑΣ ΦΡΑΓΚΙΣΚΑΚΗΣ

Ελληνική Δημοκρατία
Απ.Διοικ. Μακεδονίας-Θράκης
Γ.Δ/νση Δασών&Αγρ. υποθέσεων
Δ/νση Δασών Πέλλας
Δασαρχείο Εδεσσας

ΤΟΠΟΓΡΑΦΙΚΟ ΔΙΑΓΡΑΜΜΑ

Εκτάσεως εμβαδού 3.557τ.μ. που εκχερσώθηκαν παράνομα και κυρήσσονται αναδασωτέες εντός της συστάδας 2β συν/του δάσους Πλατάνης περιφέρειας Δ.Δ. Πλατάνης Δημου Έδεσσας

Ανήκει στην υπ. αριθμ...17268/2016.
Απόφαση Γεν. Γραμματέα της Α.Δ.Μ.Θ.

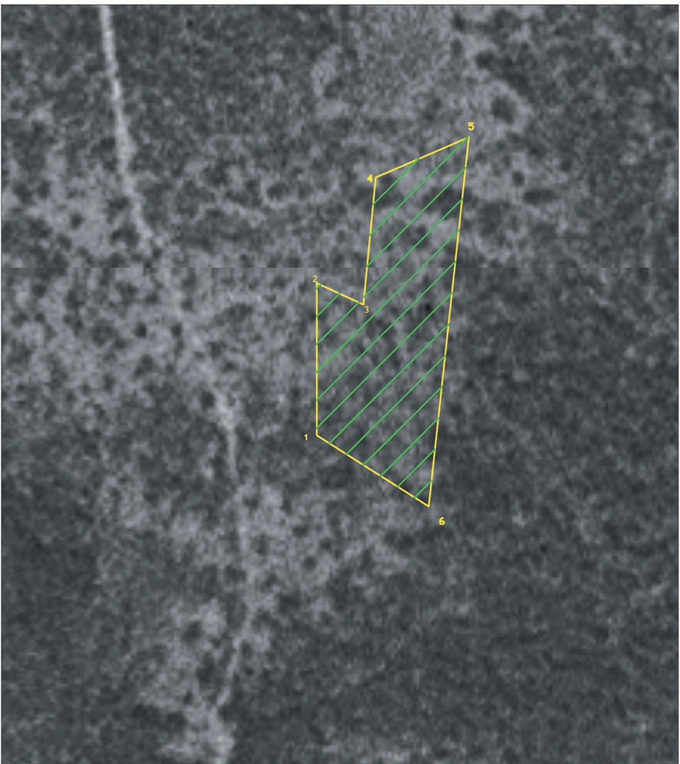


Υπόβαθρο Ορθοφωτ/ία 1945 Κτηματολογιο Α.Ε.
Κλίμακα 1:2.000

ΠΙΝΑΚΑΣ ΣΥΝΤΕΤΑΓΜΕΝΩΝ
ΕΓΣΑ1987

Α/Α	X	Y
1	337.126	4.511.946
2	337.126	4.511.995
3	337.141	4.511.988
4	337.145	4.512.029
5	337.175	4.512.042
6	337.162	4.511.923

ΕΘΝΙΚΟ ΤΥΠΟΓΡΑΦΕΙΟ
Για τεχνικούς λόγους στο σχεδιάγραμμα, από το ηλεκτρονικό αρχείο, έγινε σμίκρυνση κατά ποσοστό 82%

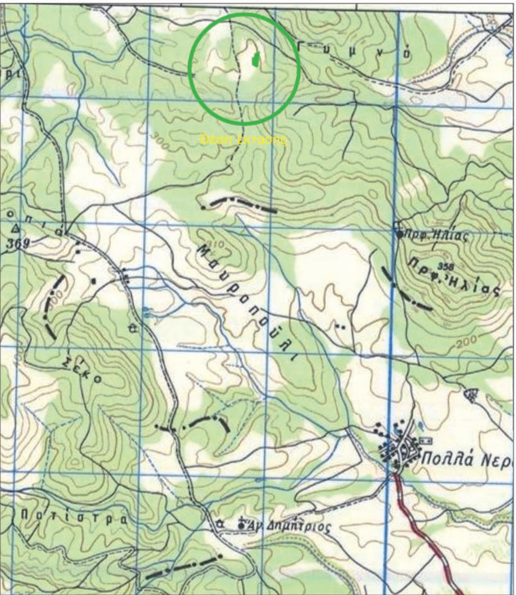

Υπόβαθρο Γ.Υ.Σ. Φ.Χ. ΕΔΕΣΣΑ
Κλίμακα 1:50.000

ΑΝΑΔΑΣΩΤΕΕΣ ΕΚΤΑΣΕΙΣ 

ΕΔΕΣΣΑ 26-10-2015 Ο συντάκτης	ΕΔΕΣΣΑ 26-10-2015 η ΑΝΑΠΛ. ΠΡΟΙΣΤΑΜΕΝΗ ΔΑΣΑΡΧΕΙΟΥ ΕΔΕΣΣΑΣ	Θεωρήθηκε ΕΔΕΣΣΑ 8 - 11 -2016 Η ΑΝΑΠΛ. ΠΡΟΙΣΤΑΜΕΝΗ Δ/ΝΣΗΣ ΔΑΣΩΝ ΠΕΛΛΑΣ	8 - 11 -2016 Ο ΑΣΚΩΝ ΚΑΘΗΚΟΝΤΑ ΓΕΝΙΚΟΥ ΓΡΑΜΜΑΤΕΑ ΑΠΟΚ.ΔΙΟΙΚ.ΜΑΚΕΔΟΝΙΑΣ ΘΡΑΚΗΣ
Π. Χασιλίδης Δασοπόνος	ΒΑΒΟΥΡΗ ΣΟΦΙΑ ΔΑΣΟΛΟΓΟΣ	ΒΑΡΟΥΤΣΙΔΟΥ ΜΑΡΙΑ ΔΑΣΟΛΟΓΟΣ	Ν. ΦΡΑΓΚΙΣΚΑΚΗΣ ΔΑΣΟΛΟΓΟΣ

Αριθμ. 213 (2)

Κήρυξη, ως αναδασωτέας, εκχερσωθείσας και καταληφθείσας, δημόσιας, δασικού χαρακτήρα, έκτασης, εμβαδού 4.145,50 τ.μ., στη θέση «Στράγκουτσα», του Δήμου Αρριανών, της Π.Ε. Ροδόπης.

Ο ΓΕΝΙΚΟΣ ΓΡΑΜΜΑΤΕΑΣ
ΑΠΟΚΕΝΤΡΩΜΕΝΗΣ ΔΙΟΙΚΗΣΗΣ

Έχοντας υπόψη:

1. Τις διατάξεις του άρθρου 117 παρ. 3 του Συντάγματος της Χώρας.

2. Τις διατάξεις των άρθρων 69 και 71 του ν.δ. 86/1969, όπως ισχύουν.

3. Τις διατάξεις του ν. 3861/2010 (ΦΕΚ Α'/112), «Ενίσχυση της διαφάνειας με την υποχρεωτική ανάρτηση νόμων και πράξεων των κυβερνητικών, διοικητικών και αυτοδιοικητικών οργάνων στο Διαδίκτυο "Πρόγραμμα Διαύγεια" και άλλες διατάξεις».

4. Τις διατάξεις του ν. 3852/2010 (ΦΕΚ Α'/87), «Νέα Αρχιτεκτονική της Αυτοδιοίκησης και της Αποκεντρωμένης Διοίκησης - Πρόγραμμα Καλλικράτης» ιδίως τα άρθρα 6 και 280.

5. Τις διατάξεις του ν. 3469/2006 (ΦΕΚ Α'/131), «Εθνικό τυπογραφείο Εφημερίς της Κυβέρνησης και λοιπές διατάξεις».

6. Τις διατάξεις του ν. 2503/1997 (ΦΕΚ Α'/107), "Περί Διοίκησης, Οργάνωσης, Στελέχωσης της Περιφέρειας, ρύθμιση θεμάτων για την Τοπική Αυτοδιοίκηση και άλλες διατάξεις».

7. Τις διατάξεις του ν. 2399/1996 (ΦΕΚ Α'/90), «Περί υλοποίησης της εισοδηματικής πολιτικής έτους 1996, για μισθούς και συντάξεις και άλλες διατάξεις».

8. Τις διατάξεις του ν. 2240/1994 (ΦΕΚ Α'/153),«Περί συμπληρώσεως των διατάξεων για τη Νομαρχιακή Αυτοδιοίκηση και άλλες διατάξεις».

9. Τις διατάξεις του ν. 998/1979 (ΦΕΚ Α'/289) "Περί προστασίας των δασών και δασικών εν γένει εκτάσεων της Χώρας" και ειδικότερα:

α) τις διατάξεις του άρθρου 3, όπως αυτές αντικαταστάθηκαν με τις διατάξεις του άρθρου 1 παρ. 1 του ν.3208/2003 (ΦΕΚ Α'/303), «Προστασία δασικών οικοσυστημάτων, κατάργηση δασολογίου, ρύθμιση εμπραγμάτων δικαιωμάτων επί δασών και δασικών εν γένει εκτάσεων και άλλες διατάξεις», τροποποιήθηκαν με τις διατάξεις του άρθρου 9 παρ. 1 του ν. 3818/2010 (ΦΕΚ Α'/17) και ισχύουν,

β) τις διατάξεις των άρθρων 38 παρ. 1 και 2 και 41 παρ. 1, όπως αυτές ισχύουν.

10. Τις διατάξεις του άρθρου 37 του ν. 3200/1955 (ΦΕΚ Α'/97), "Περί διοικητικής αποκεντρώσεως", όπως ισχύει κάθε φορά.

11. Τις διατάξεις του π.δ. 142/2010 (ΦΕΚ Α'/235), «Οργανισμός της Αποκεντρωμένης Διοίκησης Μακεδονίας και Θράκης».

12. Τις παρακάτω διαταγές του Υπ. Γεωργίας: 160417/1180/8-7-1980, 182447/3049/24-9-1980, 10582/539/13-2-1976, 215696/1451/9-5-1977, 154659/24-5-1982, 78001/4408/16-7-1991, 85144/1468/9-10-1992, 92428/4484/Νοεμ. 1993, 131240/20-5-1991 96186/3332/27-11-1992 και 105204/2793/31-7-2002.

13. Το υπ' αρ. πρωτ. οικ. 11675/10-2-2015 έγγραφο της Γενικής Διεύθυνσης Εσωτερικής Λειτουργίας της Αποκεντρωμένης Διοίκησης Μακεδονίας - Θράκης, σύμφωνα με το οποίο, την παρούσα απόφαση υπογράφει «ο ασκών καθήκοντα Γενικού Γραμματέα».

14. Την από 11-08-2015 σχετική, έκθεση αυτοψίας - φωτοερμηνείας της Δασολόγου της Υπηρεσίας, Λαμπέτσου Ευγενίας και την από 22-09-2015 έκθεση αυτοψίας του Δασοφύλακα της Διεύθυνσης Δασών Ν. Ροδόπης, Καμενίδη Γεωργίου.

15. Την υπ' αρ. 19712/21-11-2016 εισήγηση της Διεύθυνσης Δασών Ροδόπης, περί κήρυξης ως αναδασωτέας, την παραπάνω δημόσια, δασικού χαρακτήρα έκταση, αποφασίζουμε:

Κηρύσσουμε, ως αναδασωτέα, την προαναφερθείσα, δημόσια, δασικού χαρακτήρα έκταση, εμβαδού 4.145,50 τ.μ., που βρίσκεται στη θέση «Στράγκουτσα», του Δήμου Αρριανών, της Π.Ε. Ροδόπης, η οποία στο πρόσφατο παρελθόν απώλεσε τη δασική μορφή της, λόγω εκχέρσωσης και κατάληψής της.

Η ανωτέρω έκταση, που σημειώνεται στο απόσπασμα χάρτη, κλίμακας 1:50.000 και αποτυπώνεται στο τοπογραφικό διάγραμμα, κλίμακας 1:1000, μαζί με τις συντεταγμένες των κορυφών της, οι οποίες αναφέρονται στους πίνακες συντεταγμένων σε σύστημα ΕΓΣΑ '87, το οποίο συνοδεύει την παρούσα απόφαση, έχει όρια:

ΒΟΡΕΙΑ: Με δάσος και ρέμα.

ΝΟΤΙΑ: Με καλλιεργημένη έκταση.

ΑΝΑΤΟΛΙΚΑ: Με δάσος και δασική έκταση.

ΔΥΤΙΚΑ: Με ζώνη χέρσας έκτασης και στη συνέχεια με το προαναφερόμενο ρέμα.

Σκοπός της παρούσας κήρυξης, αποτελεί η προστασία των εδαφών και του δασικού περιβάλλοντος, καθώς και η αποκατάσταση της δασικής βλάστησης, με φυσική ή τεχνητή αναδάσωση, για να αποκλεισθεί η χρήση της ανωτέρω έκτασης, για κάθε άλλο σκοπό.

Κατά της παρούσης, επιτρέπεται η υποβολή αίτησης ακύρωσης στο Τριμελές Διοικητικό Εφετείο Θράκης, μέσα σε προθεσμία εξήντα (60) ημερών, η οποία αρχίζει από την επομένη της δημοσίευσής της, βάσει του άρθρου 1 του ν. 702/1977 (ΦΕΚ Α'/268), της παρ. 1 του άρθρου 47 του ν. 3900/2010 (ΦΕΚ Α'/213) και του άρθρου 46 του π.δ. 18/1989 (ΦΕΚ Α'/8).

Με την απόφαση αυτή δεν προκαλείται καμιά δαπάνη, σε βάρος του κρατικού προϋπολογισμού.

Η απόφαση αυτή να δημοσιευθεί στην Εφημερίδα της Κυβερνήσεως.

Θεσσαλονίκη, 4 Ιανουαρίου 2017


Ο Ασκών καθήκοντα Γενικού Γραμματέα
Αποκεντρωμένης Διοίκησης

ΝΙΚΗΤΑΣ ΦΡΑΓΚΙΣΚΑΚΗΣ

ΕΛΛΗΝΙΚΗ ΔΗΜΟΚΡΑΤΙΑ
ΑΠΟΚΕΝΤΡΩΜΕΝΗ ΔΙΟΙΚΗΣΗ
ΜΑΚΕΔΟΝΙΑΣ - ΘΡΑΚΗΣ
ΓΕΝ. ΔΙΕΥΘΥΝΣΗ ΔΑΣΩΝ
& ΑΓΡΟΤΙΚΩΝ ΥΠΟΘΕΣΕΩΝ
ΔΙΕΥΘΥΝΣΗ ΔΑΣΩΝ Ν. ΡΟΔΟΠΗΣ

Συνοδεύει την υπ' αριθ. 213 / 04-01-2017 Απόφαση
του ασκούντος καθήκοντα Γενικού Γραμματέα
Αποκεντρωμένης Διοίκησης Μακεδονίας - Θράκης

ΤΟΠΟΓΡΑΦΙΚΟ ΔΙΑΓΡΑΜΜΑ
ΑΝΑΔΑΣΩΤΕΑΣ ΔΗΜΟΣΙΑΣ ΔΑΣΙΚΗΣ ΕΚΤΑΣΗΣ ΕΜΒΑΔΟΥ **4.145,50** τ.μ.
ΣΤΗΝ ΠΕΡΙΟΧΗ ΜΥΡΤΙΣΚΗΣ ΤΟΥ ΔΗΜΟΥ ΑΡΡΙΑΝΩΝ Π.Ε. ΡΟΔΟΠΗΣ
Κλίμακα 1: 1000

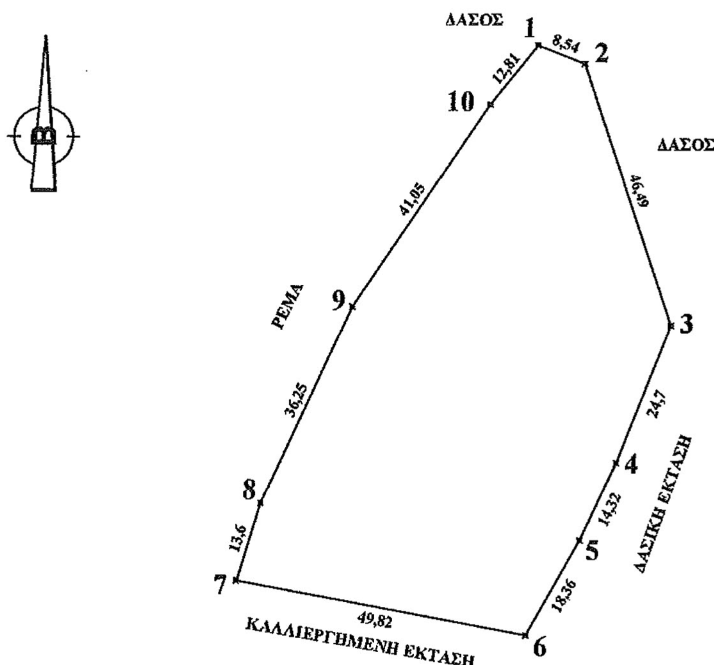


ΕΘΝΙΚΟ ΤΥΠΟΓΡΑΦΕΙΟ
Για τεχνικούς λόγους στο σχεδιάγραμμα, από το ηλεκτρονικό αρχείο, έγινε σμίκρυνση κατά ποσοστό 81%

ΠΙΝΑΚΑΣ ΣΥΝΤΕΤΑΓΜΕΝΩΝ ΚΟΡΥΦΩΝ ΕΚΤΑΣΗΣ, ΕΜΒΑΔΟΥ 4.145,50τ.μ.

-ΣΥΣΤΗΜΑ ΑΝΑΦΟΡΑΣ ΕΓΣΑ 1987-

ΣΗΜΕΙΑ	X	Y
1	649629	4572561
2	649637	4572558
3	649652	4572514
4	649643	4572491
5	649637	4572478
6	649628	4572462
7	649579	4572471
8	649583	4572484
9	649598	4572517
10	649621	4572551

ΑΠΟΣΠΑΣΜΑ ΧΑΡΤΗ Γ.Υ.Σ. ΤΗΣ ΠΕΡΙΟΧΗΣ ΣΤΟ ΟΠΟΙΟ ΕΜΦΑΝΙΖΕΤΑΙ ΜΕ ΚΥΚΛΟ Η ΠΕΡΙΟΧΗ ΤΗΣ ΕΚΤΑΣΗΣ ΠΟΥ ΚΗΡΥΣΣΕΤΑΙ ΩΣ ΑΝΑΔΑΣΩΤΕΑ ΜΕ ΤΗΝ ΥΠ' ΑΡΙΘ. 213 / 04-01-2017 ΑΠΟΦΑΣΗ ΑΣΚΟΥΝΤΟΣ ΚΑΘΗΚΟΝΤΑ ΓΕΝΙΚΟΥ ΓΡΑΜΜΑΤΕΑ ΑΠΟΚΕΝΤΡΩΜΕΝΗΣ ΔΙΟΙΚΗΣΗΣ ΜΑΚΕΔΟΝΙΑΣ - ΘΡΑΚΗΣ
Κλίμακα 1: 50.000

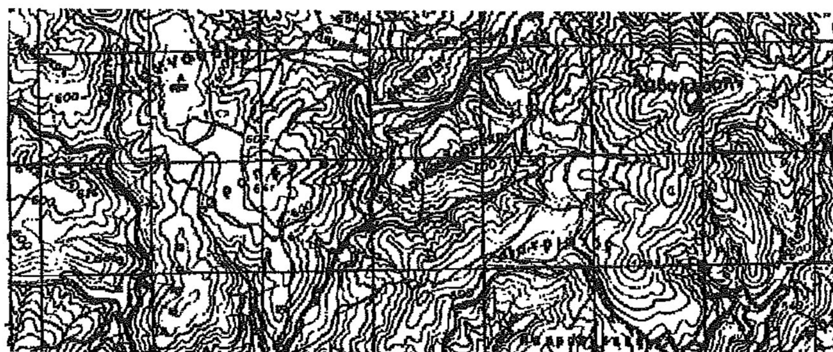

Κομοτηνή 10-11-2016
Η συντάκτρια

Λαμπέτσου Ευγενία
Γεωτεχνικός Δασολόγος

ΕΛΕΓΧΘΗΚΕ & ΘΕΩΡΗΘΗΚΕ
Κομοτηνή 10-11-2016
Η Αναπληρώτρια Προϊσταμένη
της Δ/νσης Δασών Ν. Ροδόπης

Γκοτζαρίδου Μαρίνα
MSc Γεωτεχνικός Δασολόγος

ΕΓΚΡΙΝΕΤΑΙ
Ο ασκών καθήκοντα
Γενικού Γραμματέα
Α.Δ.Μ.Θ.

Δρ. Φραγκισκάκης Νικήτας

Signed by: MARINA GKOTZARIDOU
Date and Time: 2017.01.09 11:04:50 +02:00

Αριθμ. ΟΙΚ1428 (3)

Καθορισμός αποδέκτη και ειδικών όρων διάθεσης λυμάτων των Επεξεργασμένων λυμάτων της ΕΕΛ Τ.Κ. Αμάδων και Βικίου, Δήμου Χίου.

Ο ΑΝΤΙΠΕΡΙΦΕΡΕΙΑΡΧΗΣ ΧΙΟΥ

Έχοντας υπόψη:

α) Το ν.3852/2010 «Νέα Αρχιτεκτονική της Αυτοδιοίκησης και της Αποκεντρωμένης Διοίκησης- Πρόγραμμα Καλλικράτης» και το ΠΔ 137/2010 «Οργανισμός Εσωτερικής Υπηρεσίας της Περιφέρειας Βορείου Αιγαίου».

β) Τη με αριθμ. πρωτ. 60185/2891/ 03-12-2014 Μεταβίβαση αρμοδιοτήτων σε Αντιπεριφερειάρχη στην Π.Ε Βορ. Αιγαίου(ΦΕΚ 3354/τ.β΄/12-12-2014).

γ) Την Ειβ 221/65 υγειονομική διάταξη «Περί διαθέσεως λυμάτων και βιομηχανικών αποβλήτων» (ΦΕΚ Β΄138/1965) και την αρ. πρωτ.: ΟΙΚ191645/3-12-2013 εγκύκλιο του Υπ. Περ/ντος, Ενέργειας και Κλιματικής Αλλαγής.

δ) Την από 20/01/2016 αίτηση με την οποία ο Κράκαρης Α. Μανώλης υπέβαλε Μελέτη Καθορισμού και Έγκρισης Αποδέκτη για τη Μονάδα μικρού Βιολογικού Καθαρισμού εξυπηρέτησης των Τ.Κ. Αμάδων και Βικίου της ΔΕ Καρδαμύλων του Δήμου Χίου για την έγκριση καθορισμού αποδέκτη για διάθεση επεξεργασμένων λυμάτων των οικισμών Αμάδων και Βικίου (που συνέταξε ο ίδιος).

ε) Το από 03/06/2016 πρακτικό της γνωμοδοτικής επιτροπής, που συγκροτήθηκε με την υπ' αριθμ. πρωτ. 163/03-02-2016 απόφαση του Αντιπεριφερειάρχη Χίου, αποφασίζουμε:

Καθορίζεται ως αποδέκτης για την τελική διάθεση των επεξεργασμένων λυμάτων της ΕΕΛ των ΤΚ Αμάδων και Βικίου, της ΔΕ Καρδάμυλων, του Δήμου Χίου που βρίσκεται στην Τ.Κ. Αμάδων, το φυσικό ρέμα «ΡΕΜΑ ΠΑΝΑΓΙΑ» και συγκεκριμένα το τμήμα του ρέματος που θα καθορίζεται 10 μέτρα ανάντη και κατάντη του σημείου με τις κάτωθι συντεταγμένες (ΕΓΣΑ 87) Χ = 676867,88 Ψ = 4270705,33 και αυστηρώς επί της κοίτης του ρέματος.

Η προβλεπόμενη ανωτέρας τάξεως χρήση των υδάτων του αποδέκτη καθορίζεται σε γλυκά επιφανειακά ύδατα, προοριζόμενα για άρδευση, ψύξη μηχανών και πάσα ετέρα χρήση πλην υδρεύσεως, κολυμβήσεως και αλιείας.

1) Ph 6-9,5

2) Διαλελυμένο Οξυγόνο > = 3 mg/lt

3) ΑΝΕΥ Ευκρινώς επιπλέοντα ή καθιζάνοντα στερεά, Εναποθέσεις ιλύος, Πηκτίνες, έλαια, λίπη και γενικά ουσίες που μπορούν να προκαλέσουν ζημιές σε αρδευτικές και στραγγιστικές εγκαταστάσεις και έργα, δυσοσμία και εστίες ανάπτυξης βλαπτικών εντόμων (μύγες, κουνούπια κ.λπ.).

4) Θερμοκρασία μέχρι 28°C.

5) Χωρίς τοξικά ή επιβλαβή και επικίνδυνα στοιχεία και ενώσεις γενικά, ελαιώδη κεχρωσμένα, θερμά ή άλλα απόβλητα, τα οποία είναι δυνατόν μεμονωμένα ή σε συνδυασμό να καταστήσουν τα ίδια τα λύματα ακατάλληλα ή επικίνδυνα για τα εδάφη τις καλλιέργειες, ψάρια, ζώα και ανθρώπους (διαμέσου της τροφική αλυσίδας).

6) B.O.D5 < = 40mg/lt

7) Αιωρούμενα στερεά < = 50 mg/lt

8) Ηλεκτρική Αγωγιμότητα μS/cm (20 oC)< = 750

9) χλωριόντα < = 120 mg/lt

10) Βαθμός Αλκαλίωσης 60%

11) Βόριο < = 3 mg/lt

12) υπολ. Χλώριο < = 0,8 mg/l

13) Σύνολο κολοβακτηριοειδών/ 100 ml δείγματος < 500 cfu

Το 95% των λαμβανόμενων δειγμάτων θα βρίσκεται εντός των ανωτέρω καθοριζομένων ορίων.

• Τα λύματα πριν την παροχέτευσή τους στο αναφερόμενο χείμαρρο θα υποβάλλονται σε επεξεργασία βιολογικού καθαρισμού,όπως περιγράφεται στην μελέτη που προαναφέρθηκε, κατά τρόπο που θα πληρούνται οι προϋποθέσεις που ορίζει η Ειβ/221/65 Υγ. διατ. και οι εγκεκριμένοι περιβαλλοντικοί όροι.

• Τα λύματα γενικά μετά την επεξεργασία του βιολογικού καθαρισμού θα χλωριώνονται υποχρεωτικά με υποχλωριώδες νάτριο (NaOCl). Αποκλείεται η διάθεση των επεξεργασμένων λυμάτων στο έδαφος για την επαναφόρτιση, εμπλουτισμό του υπόγειου υδροφόρου ορίζοντα και διάθεση αυτών μέσω γεωτρήσεων κατ' ευθείαν στον υδροφόρο ορίζοντα.

• Η μεταφορά των επεξεργασμένων λυμάτων όπως περιγράφεται στην ανωτέρω μελέτη, μέχρι τη θέση απόρριψής τους στο ρέμα, θα γίνεται με κλειστό αγωγό.

• Το σημείο εκβολής θα βρίσκεται επί του πυθμένα της κοίτης του υδατορέματος και στην χαμηλότερη αναμενόμενη στάθμη υδάτων σε περίπτωση συνεχούς ροής.

•Ο Δήμος Χίου αναλαμβάνει την συντήρηση του αποδέκτη καθ' όλην την έκτασή του μέχρι της εκβολής του χειμάρρου Παναγιά στην θάλασσα. Τουτέστιν θα εξασφαλίζεται η ελεύθερη και ανεμπόδιστη ροή των διατιθέμενων λυμάτων,η αποφυγή δημιουργίας συλλογών στάσιμων υγρών, η άρση τυχόν εναποτιθέμενων στον πυθμένα ή τις όχθες οργανικών ή άλλων ουσιών, δυνάμενων να προκαλέσουν απαράδεκτες οχλήσεις, καθώς επίσης και να λάβει όλα τα απαραίτητα μέτρα που επιβάλλονται για την εφαρμογή της Ειβ/221/65 Υγ. Διάτ. Η εγκατάσταση θα πρέπει να διαθέτει φρεάτια δειγματοληψίας οπωσδήποτε πριν το σημείο απόρριψης των λυμάτων στο χείμαρρο, και θα τηρεί Βιβλίο παρακολουθήσεως της ποιότητας των λυμάτων το οποίο θα είναι στην διάθεση κάθε ελέγχουσας Υπηρεσίας.

• Πλήρη προληπτικό έλεγχο θα ασκούν οι Υπηρεσίες που μετέχουν στην ανωτέρω οριζόμενη επιτροπή καθώς και η ΔΕΥΑΧ,η οποία είναι υποχρεωμένη να λαμβάνει όλα τα απαιτούμενα μέτρα που υποδεικνύονται από τις Υπηρεσίες.

• Η μονάδα θα είναι εφοδιασμένη με τον απαραίτητο εφεδρικό εξοπλισμό (αντλίες κ.λπ.) ούτως ώστε σε περίπτωση βλάβης των εγκαταστάσεων επεξεργασίας να συνεχίζεται σε κάποιο βαθμό η επεξεργασία των λυμάτων και ο χρόνος αποκατάστασης να είναι ο ταχύτερος δυνατός. Παράλληλα σε περίπτωση βλάβης να ειδοποιούνται αμέσως οι αρμόδιες Υπηρεσίες (Δ/νση Υγείας, Τμήμα Περιβάλλοντος).

• Στην περίπτωση που η κείμενη νομοθεσία προβλέψει διαφορετικά όρια διάθεσης των υγρών αποβλήτων από αυτά που αναφέρονται ανωτέρω στην παρούσα Απόφαση, τότε θα ισχύουν τα όρια της κείμενης νομοθεσίας. Επίσης όρια διάθεσης υγρών αποβλήτων για παραμέτρους που δεν προβλέπονται στην παρούσα Απόφαση, θα ισχύσουν εκείνα που προβλέπονται από την κείμενη Νομοθεσία ή στην περίπτωση που δεν προβλέπονται θα ισχύσουν εκείνα που θα τεθούν στην Απόφαση Έγκρισης Περιβαλλοντικών Όρων.

• Σε περίπτωση επέκτασης της μονάδας και γενικά από οποιαδήποτε δραστηριότητα, η συνολική εκροή παρεχόμενων λυμάτων στον αποδέκτη, δεν θα υπερβαίνει παροχή πάνω από από 1200 κβ/ημ. Σε τέτοια περίπτωση θα απαιτηθεί έγκριση νέας μελέτης.


Την παρούσα απόφαση συνοδεύει και αποτελεί αναπόσπαστο τμήμα τοπογραφικό της περιοχής 1:5000.


Η απόφαση αυτή να δημοσιευθεί στην Εφημερίδα της Κυβερνήσεως.

Χίος, 19 Ιουλίου 2016

Ο Αντιπεριφερειάρχης

ΣΤΑΜΑΤΗΣ ΚΑΡΜΑΝΤΖΗΣ

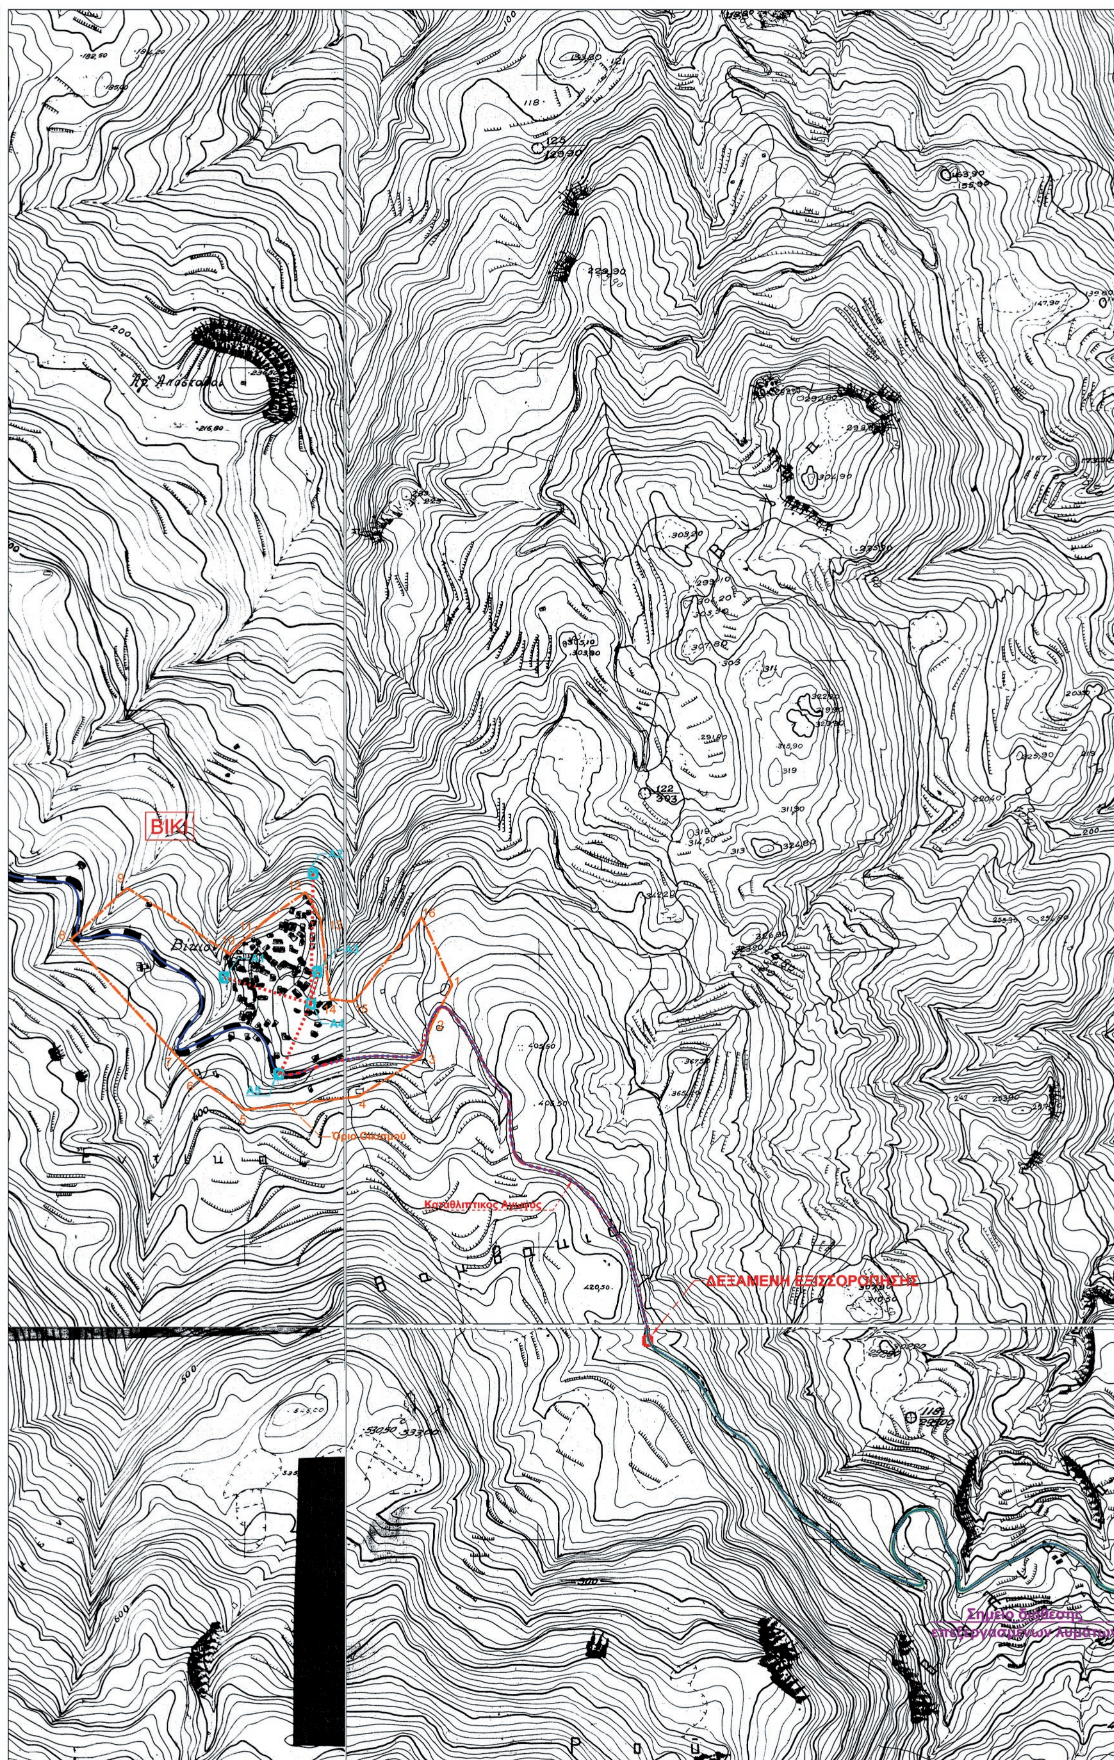
ΒΙΚΙ
Όριο Οικισμού
Καταθλιπτικος Αγωγός
ΔΕΞΑΜΕΝΗ ΕΞΙΣΣΟΡΟΠΗΣΗΣ
Σημείο διάθεσης
επεξεργασμένων λυμάτων

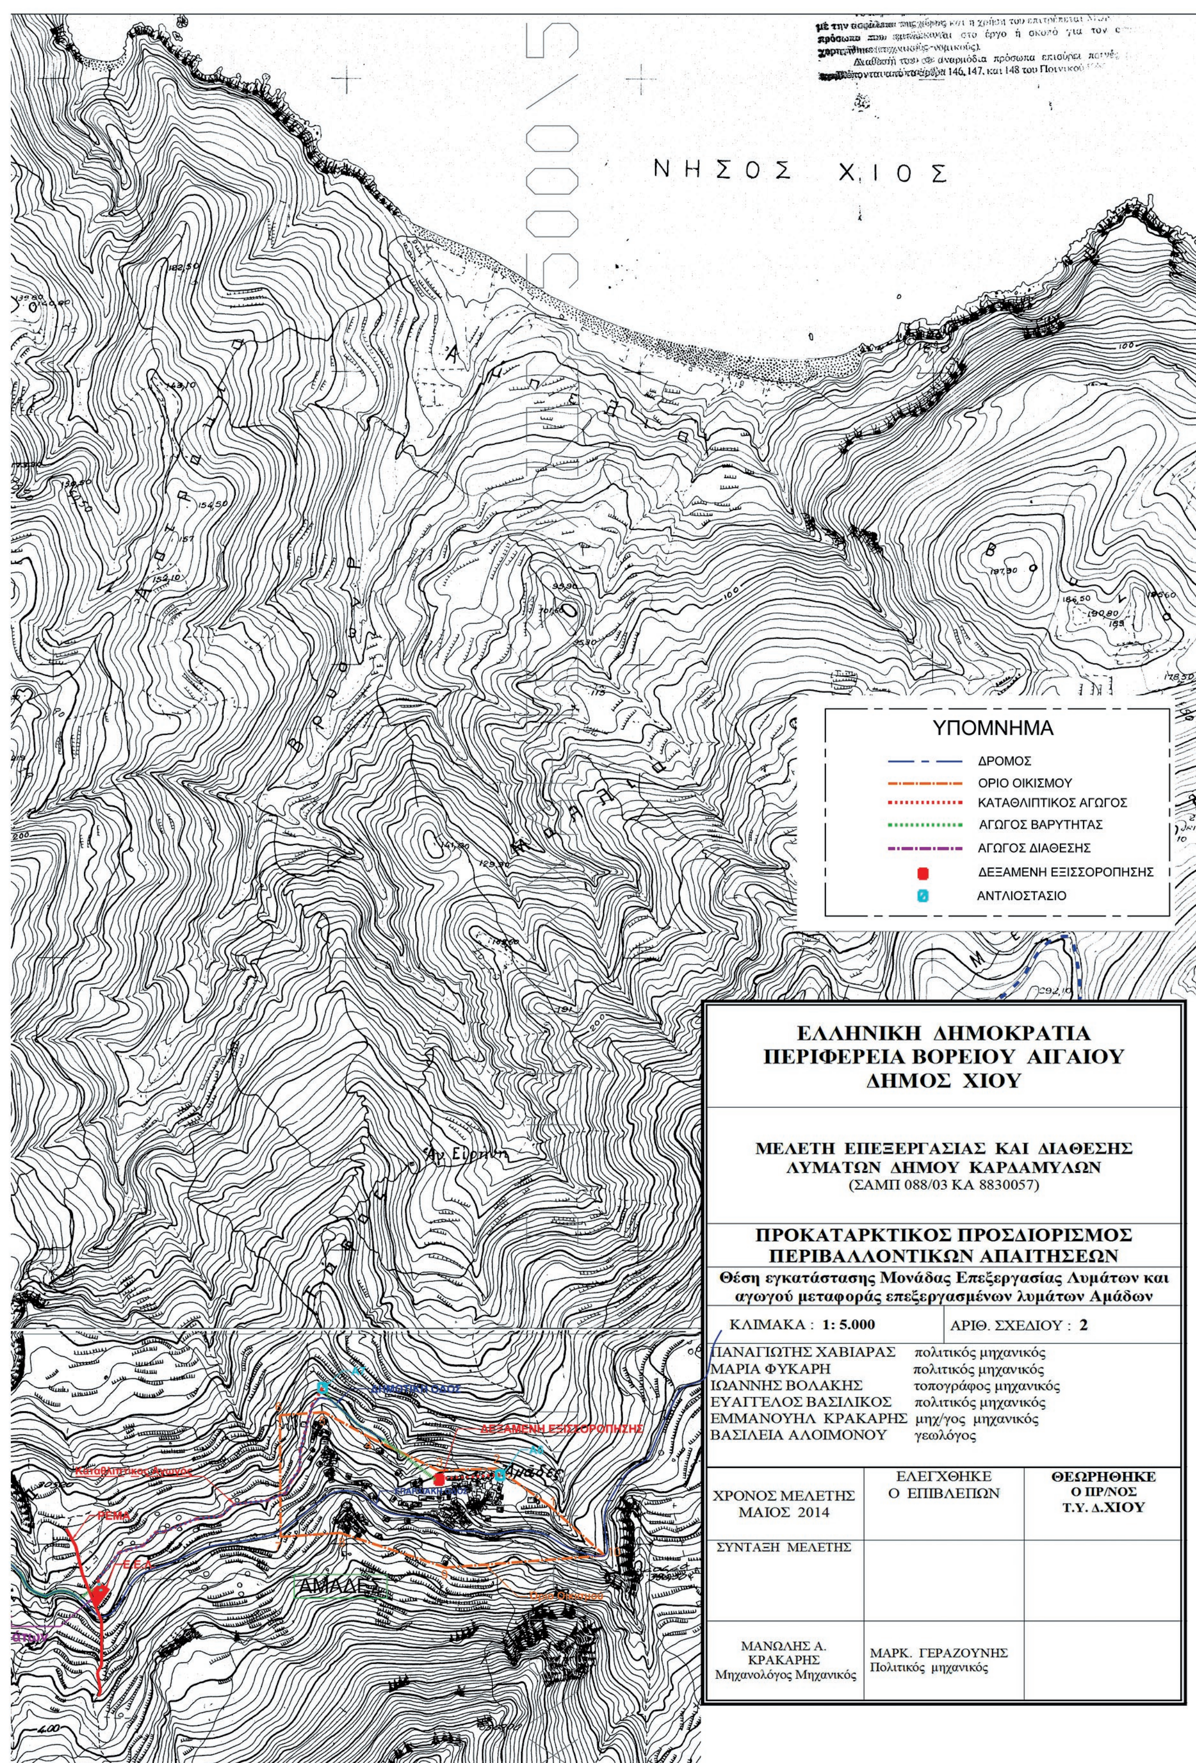
ΝΗΣΟΣ ΧΙΟΣ
ΥΠΟΜΝΗΜΑ
ΔΡΟΜΟΣ
ΟΡΙΟ ΟΙΚΙΣΜΟΥ
ΚΑΤΑΘΛΙΠΤΙΚΟΣ ΑΓΩΓΟΣ
ΑΓΩΓΟΣ ΒΑΡΥΤΗΤΑΣ
ΑΓΩΓΟΣ ΔΙΑΘΕΣΗΣ
ΔΕΞΑΜΕΝΗ ΕΞΙΣΣΟΡΟΠΗΣΗΣ
ΑΝΤΛΙΟΣΤΑΣΙΟ
ΔΗΜΟΤΙΚΗ ΟΔΟΣ
ΔΕΞΑΜΕΝΗ ΕΞΙΣΣΟΡΟΠΗΣΗΣ
ΕΠΑΡΧΙΑΚΗ ΟΔΟΣ
Καταθλιπτικος Αγωγός
ΡΕΜΑ
Ε.Ε.Λ.
ΑΜΑΔΕΣ
Όρια Οικισμού
ΕΛΛΗΝΙΚΗ ΔΗΜΟΚΡΑΤΙΑ
ΠΕΡΙΦΕΡΕΙΑ ΒΟΡΕΙΟΥ ΑΙΓΑΙΟΥ
ΔΗΜΟΣ ΧΙΟΥ
ΜΕΛΕΤΗ ΕΠΕΞΕΡΓΑΣΙΑΣ ΚΑΙ ΔΙΑΘΕΣΗΣ
ΛΥΜΑΤΩΝ ΔΗΜΟΥ ΚΑΡΔΑΜΥΛΩΝ
(ΣΑΜΠ 088/03 ΚΑ 8830057)
ΠΡΟΚΑΤΑΡΚΤΙΚΟΣ ΠΡΟΣΔΙΟΡΙΣΜΟΣ
ΠΕΡΙΒΑΛΛΟΝΤΙΚΩΝ ΑΠΑΙΤΗΣΕΩΝ
Θέση εγκατάστασης Μονάδας Επεξεργασίας Λυμάτων και
αγωγού μεταφοράς επεξεργασμένων λυμάτων Αμάδων
ΚΛΙΜΑΚΑ : 1: 5.000
ΑΡΙΘ. ΣΧΕΔΙΟΥ : 2
ΠΑΝΑΓΙΩΤΗΣ ΧΑΒΙΑΡΑΣ πολιτικός μηχανικός
ΜΑΡΙΑ ΦΥΚΑΡΗ πολιτικός μηχανικός
ΙΩΑΝΝΗΣ ΒΟΛΑΚΗΣ τοπογράφος μηχανικός
ΕΥΑΓΓΕΛΟΣ ΒΑΣΙΛΙΚΟΣ πολιτικός μηχανικός
ΕΜΜΑΝΟΥΗΛ ΚΡΑΚΑΡΗΣ μηχ/γος μηχανικός
ΒΑΣΙΛΕΙΑ ΑΛΟΙΜΟΝΟΥ γεωλόγος
ΧΡΟΝΟΣ ΜΕΛΕΤΗΣ
ΜΑΙΟΣ 2014
ΕΛΕΓΧΘΗΚΕ
Ο ΕΠΙΒΛΕΠΩΝ
ΘΕΩΡΗΘΗΚΕ
Ο ΠΡ/ΝΟΣ
Τ.Υ. Δ.ΧΙΟΥ
ΣΥΝΤΑΞΗ ΜΕΛΕΤΗΣ
ΜΑΝΩΛΗΣ Α.
ΚΡΑΚΑΡΗΣ
Μηχανολόγος Μηχανικός
ΜΑΡΚ. ΓΕΡΑΖΟΥΝΗΣ
Πολιτικός μηχανικός